


- 1 - Směšovaný okruh
 - 3 - Stanice průtokového ohřevu vody
 - 4 - Elektrická topná tyč
 - 5 - Cirkulační čerpadlo
 - 6 - Trojcestný ventil
 - 8 - Napojení solárního výměníku
 - 9 - Cirkulační výměník
- A - Venkovní čidlo
 - B - Čidlo přívodní teploty
 - C - Čidlo teploty teplé vody
 - D - Čidlo teplé vody
 - E - Čidlo teploty topné vody
 - F - Spínač průtoku teplé vody
 - G - Čidlo prostorové teploty/vlhkosti

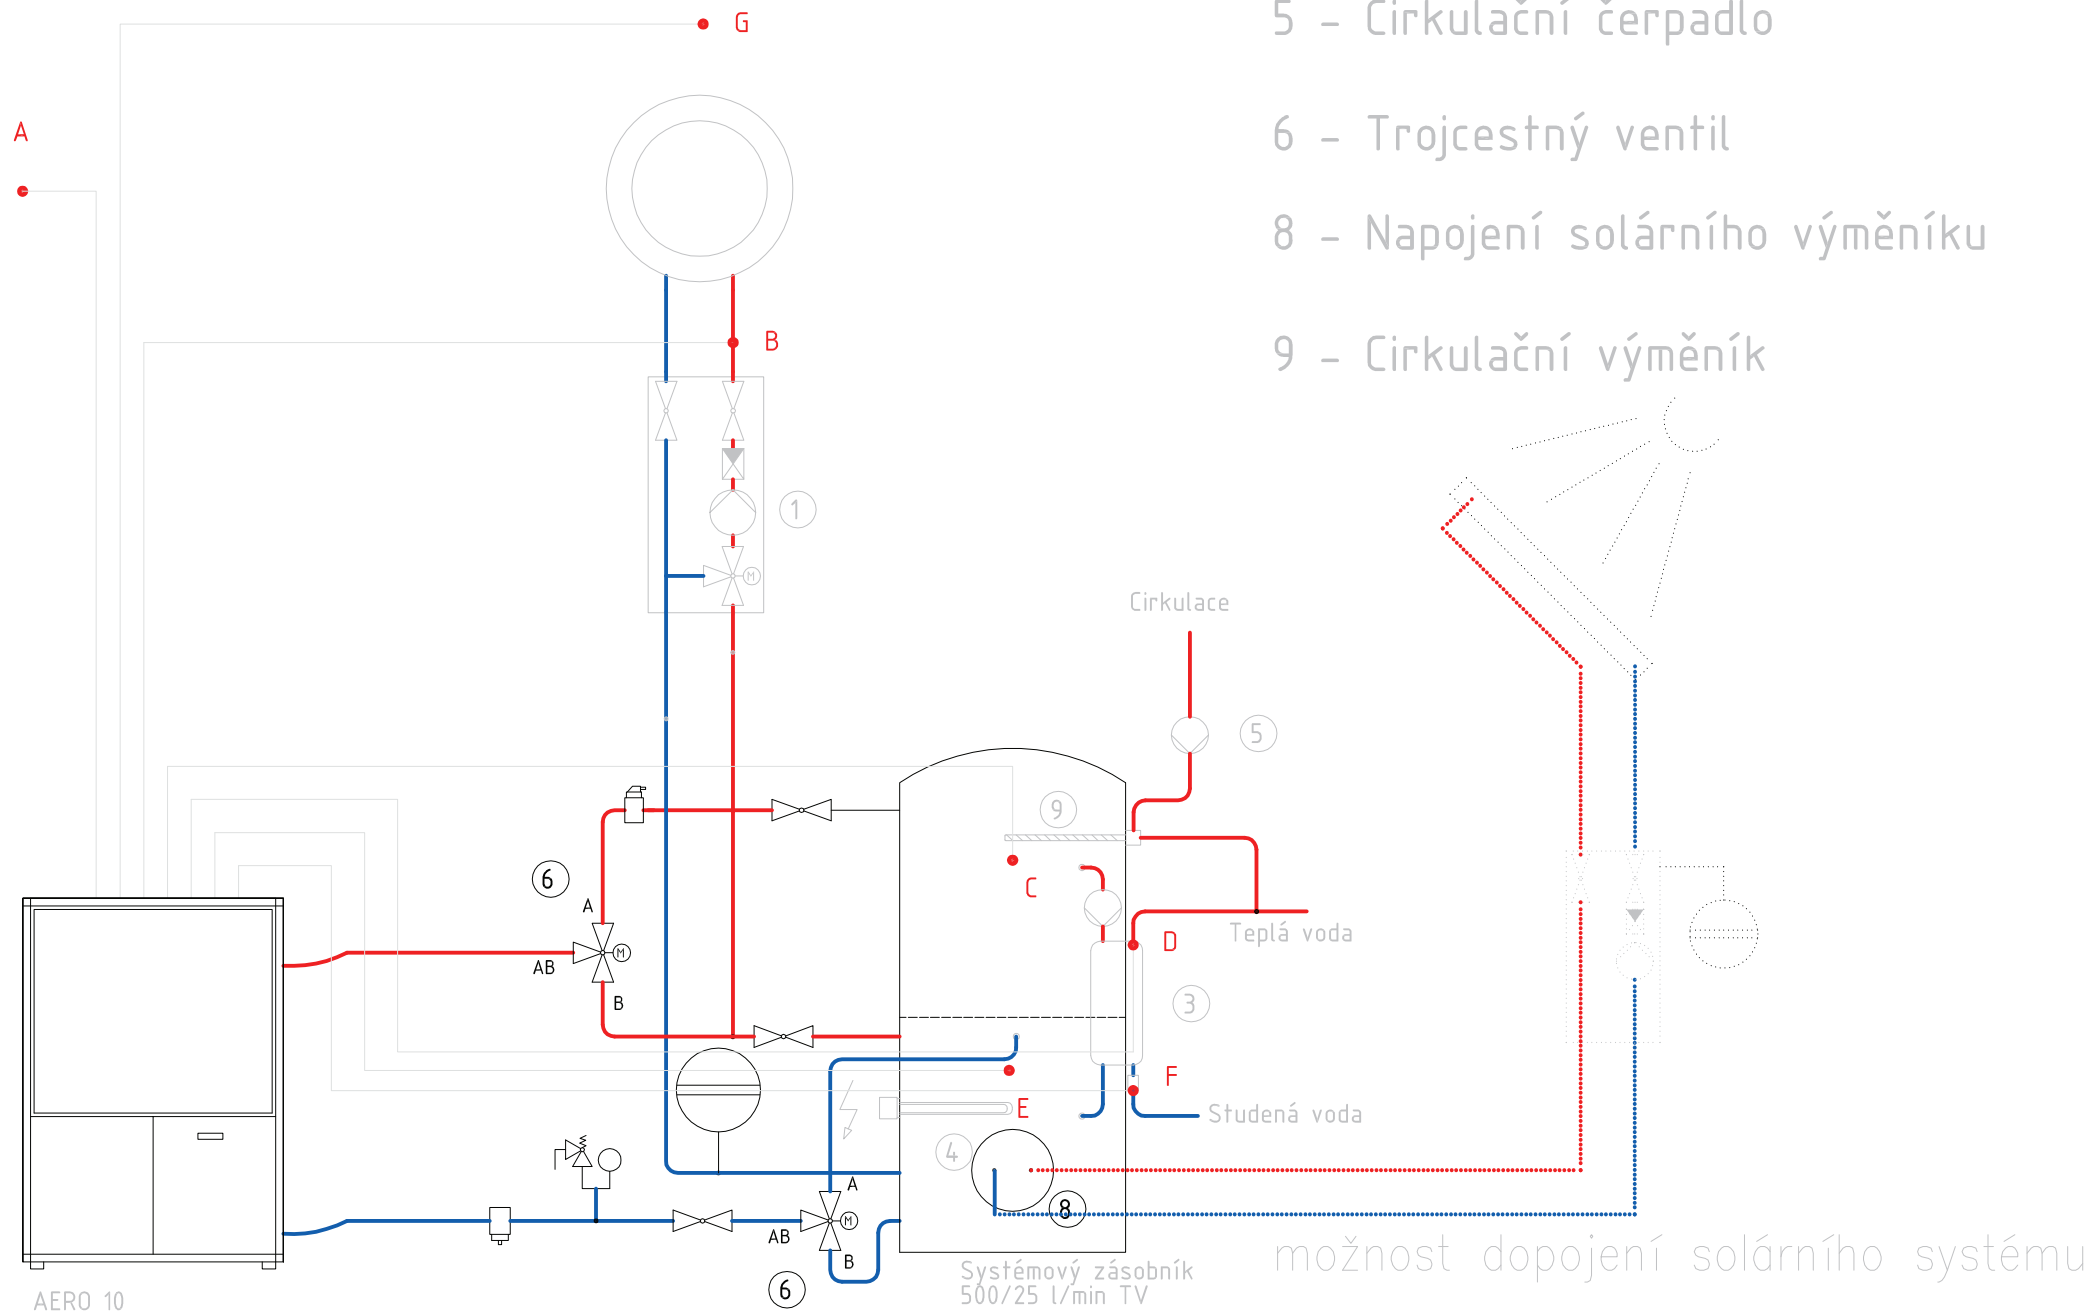

IDM vzduch/voda Vytápění + příprava teplé vody